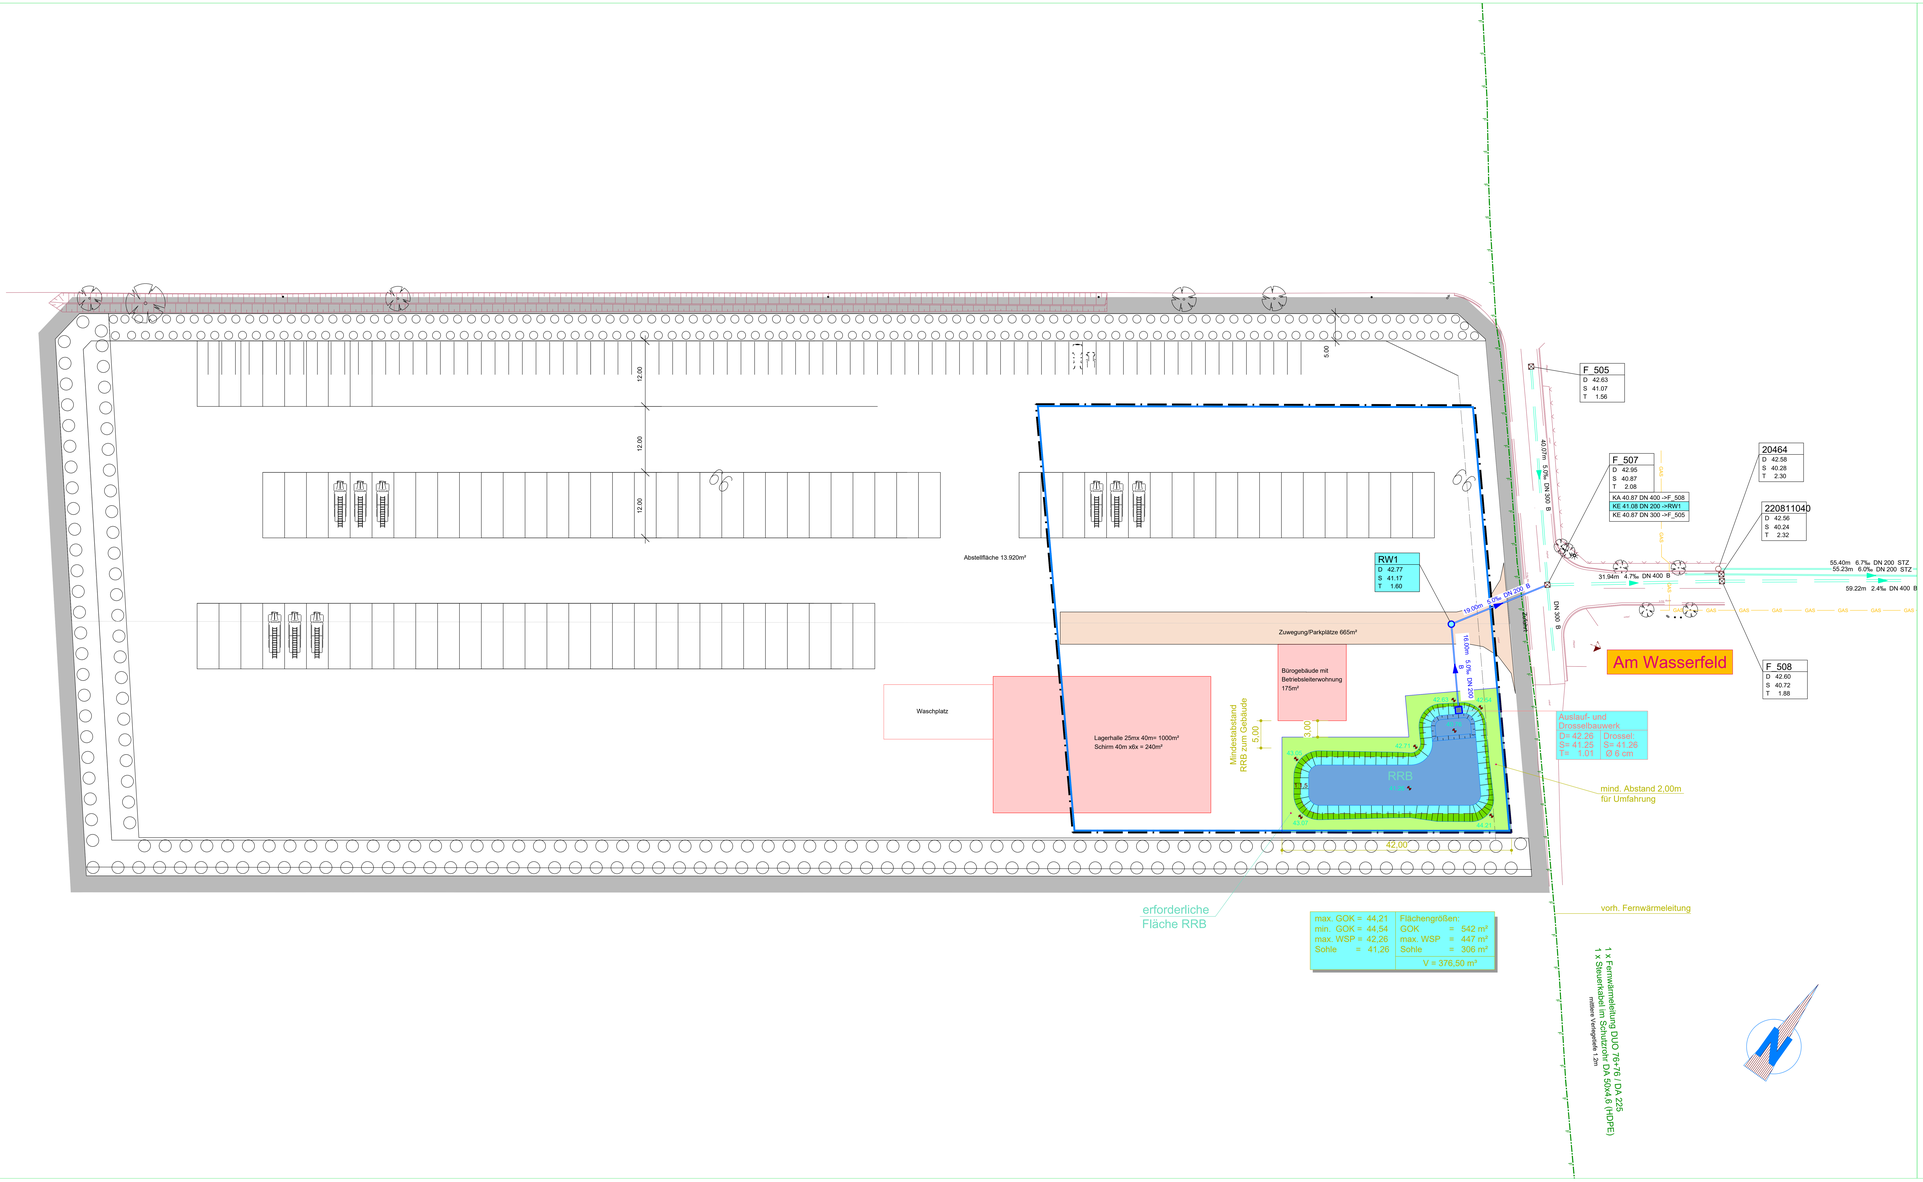

Zeichenerklärung

45.00m 5.0‰ DN 200 B	gepl. Regenwasserkanal aus Beton mit Länge, Gefälle, Nennweite und Material
RW1 D 43.07 S 41.16 T 1.91	gepl. Regenwasserschacht DN 1000 -Schachtnummer -Deckel -Sohle -Tiefe
	vorh. Schmutzwasserkanal
	vorh. Regenwasserkanal
GAS	vorh. Gasleitung
F	vorh. Fernwärmeleitung
43.11	gepl. Höhe

Vorentwurf

Nr.	Art der Änderung	Datum	Gez.
3			
2			
1			

Auftraggeber

RTI Nutzfahrzeuge GmbH

Maßnahme

Erschließung B-Plan Nr. 17
"Am Wasserfeld"

Darstellung

Lageplan Entwässerung

IWU Ingenieurbüro für Wasserwirtschaft und Umwelttechnik
Lange Straße 27
27404 Zeven
Telefon (0 42 81) 93 75 - 0
Telefax (0 42 81) 93 75 - 20
info@iwu-ingenieure.com

Anlage 3

Maßstab 1:500

Aufgestellt

H:\Wapper\Hermann\Hermann.tif

	Datum	Name
	12-10-22	
bearbeitet	16.01.23	Mü.
gezeichnet	16.01.23	Pe.