


# Baufeld


(Sicherung durch Bauzaun)

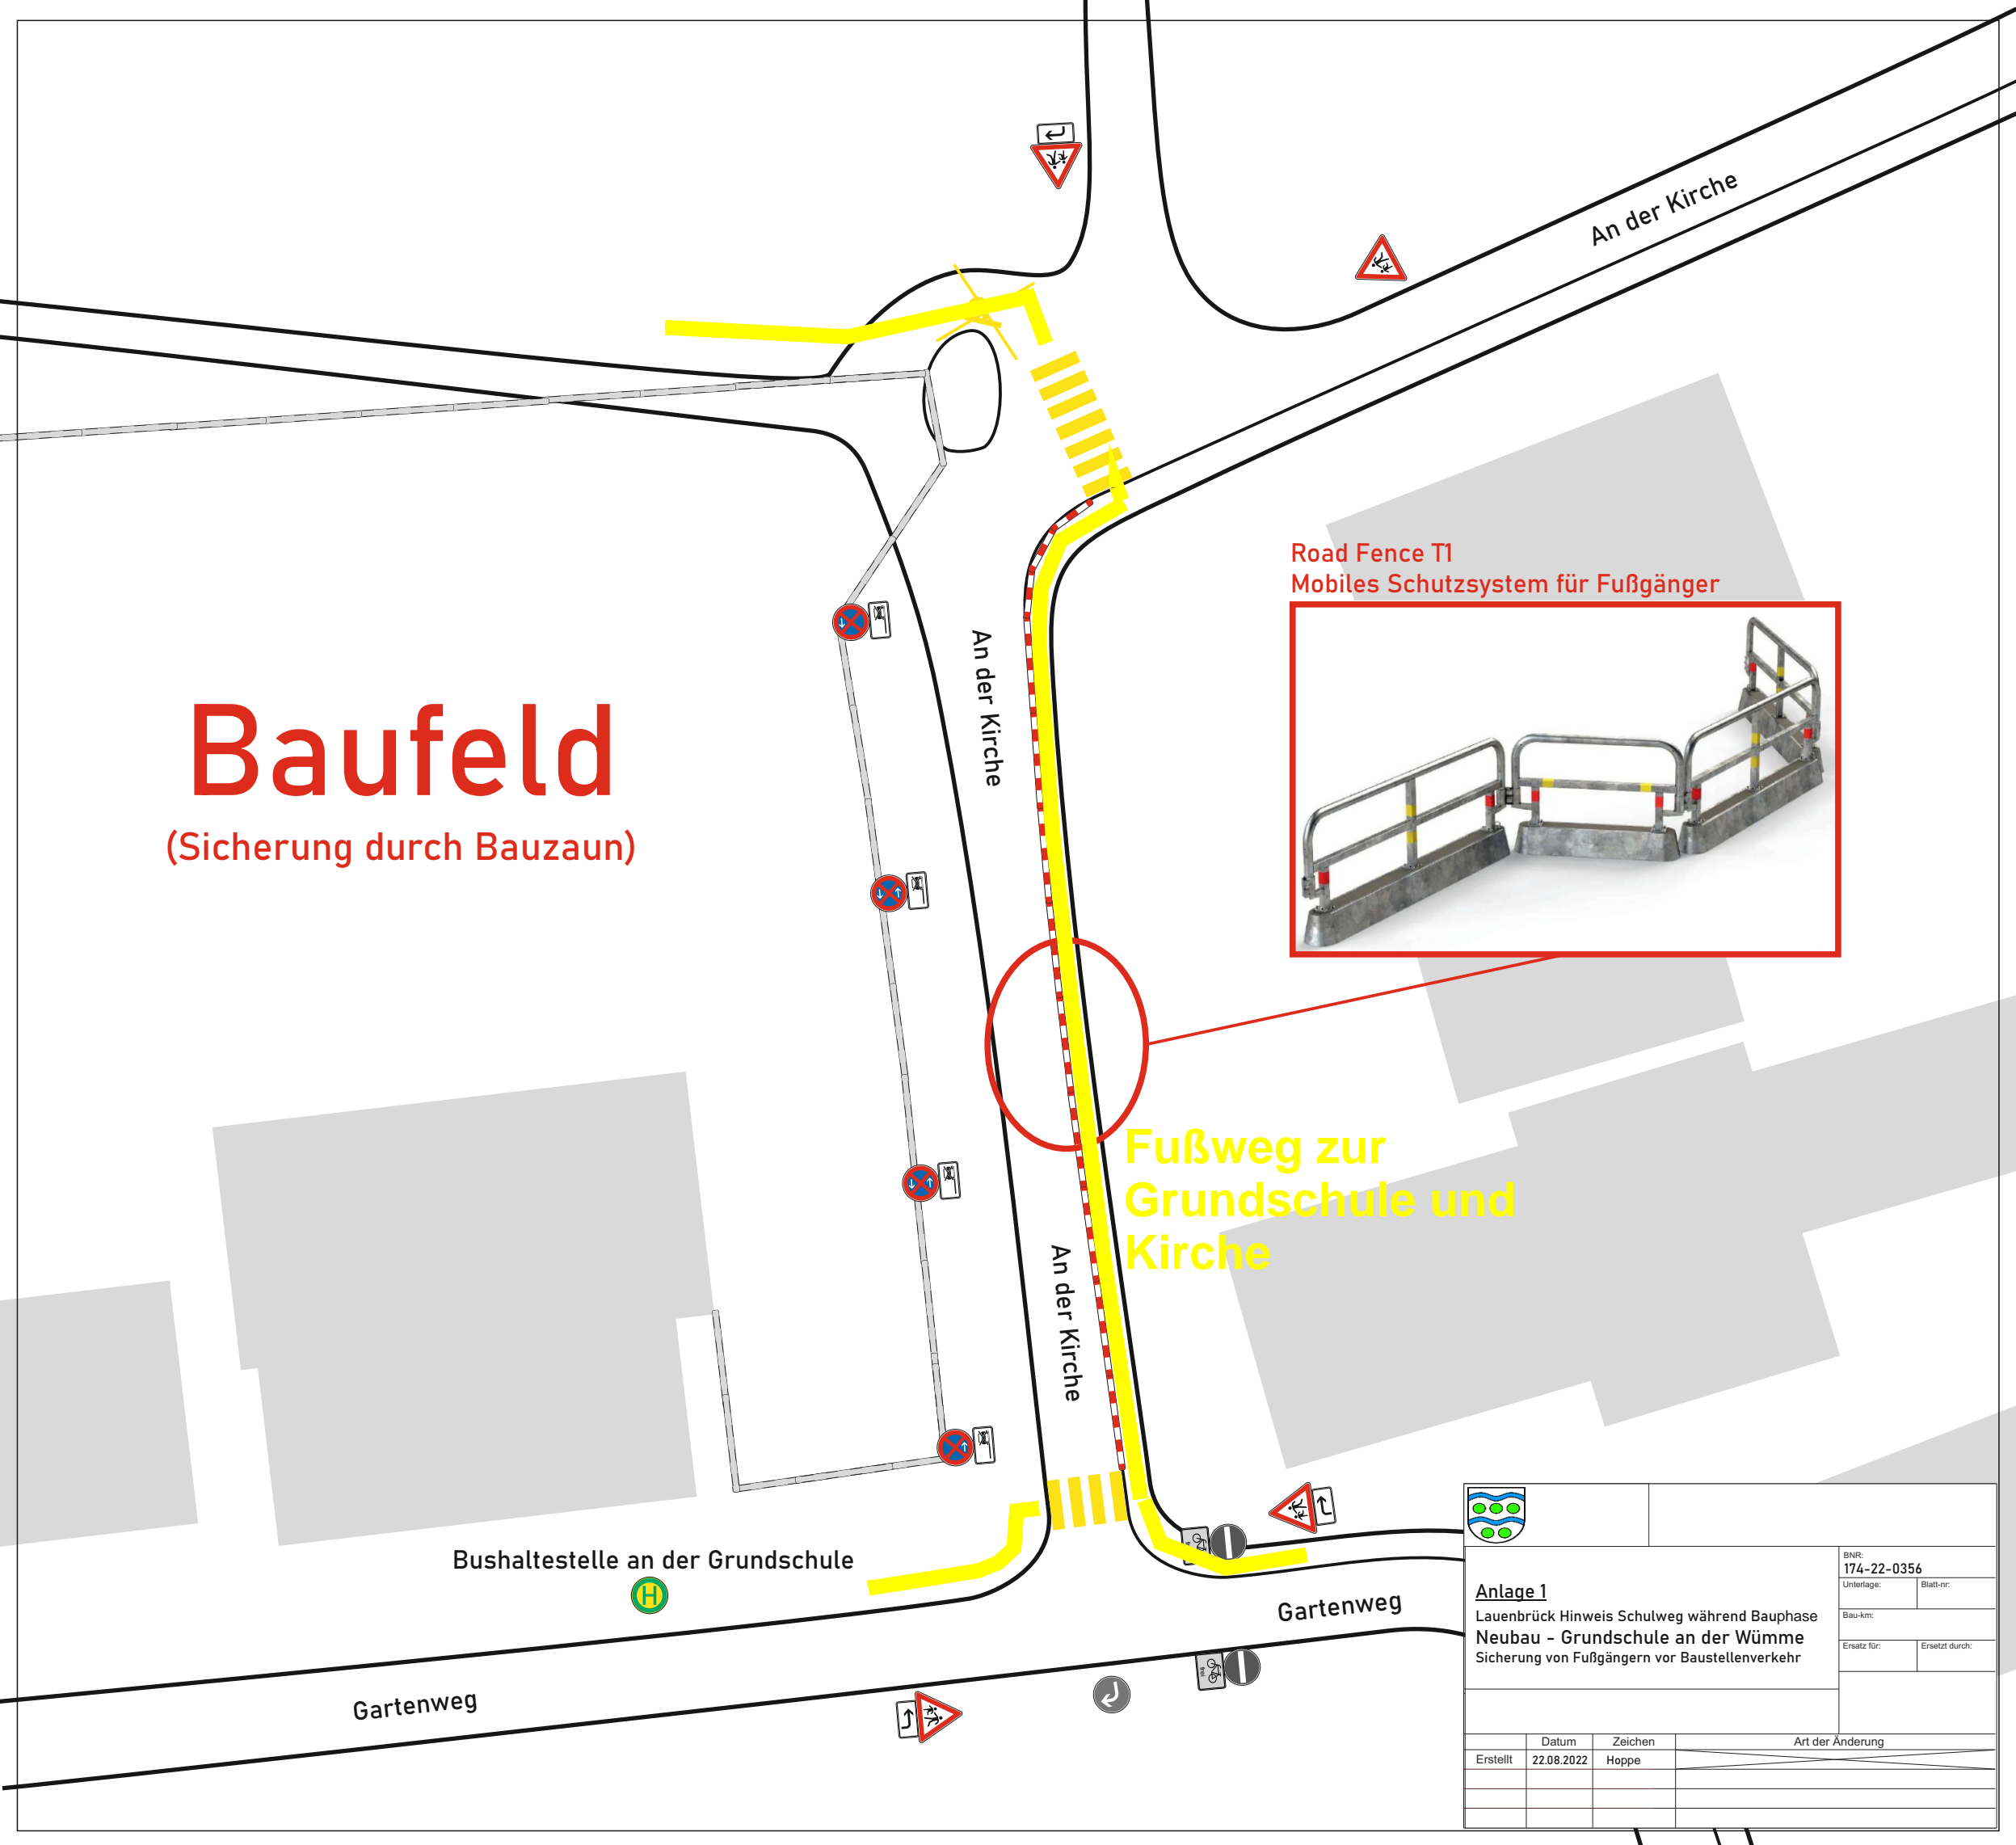

Road Fence T1  
Mobiles Schutzsystem für Fußgänger



Fußweg zur  
Grundschule und  
Kirche

		BNR: 174-22-0356	
		Unterlage:	Blatt-nr.:
<b>Anlage 1</b> Lauenbrück Hinweis Schulweg während Bauphase Neubau - Grundschule an der Wümme Sicherung von Fußgängern vor Baustellenverkehr		Bau-km.:	
		Ersatz für:	Ersetzt durch:
	Datum	Zeichen	Art der Änderung
Erstellt	22.08.2022	Hoppe	